




ÉLÉVATION AVANT

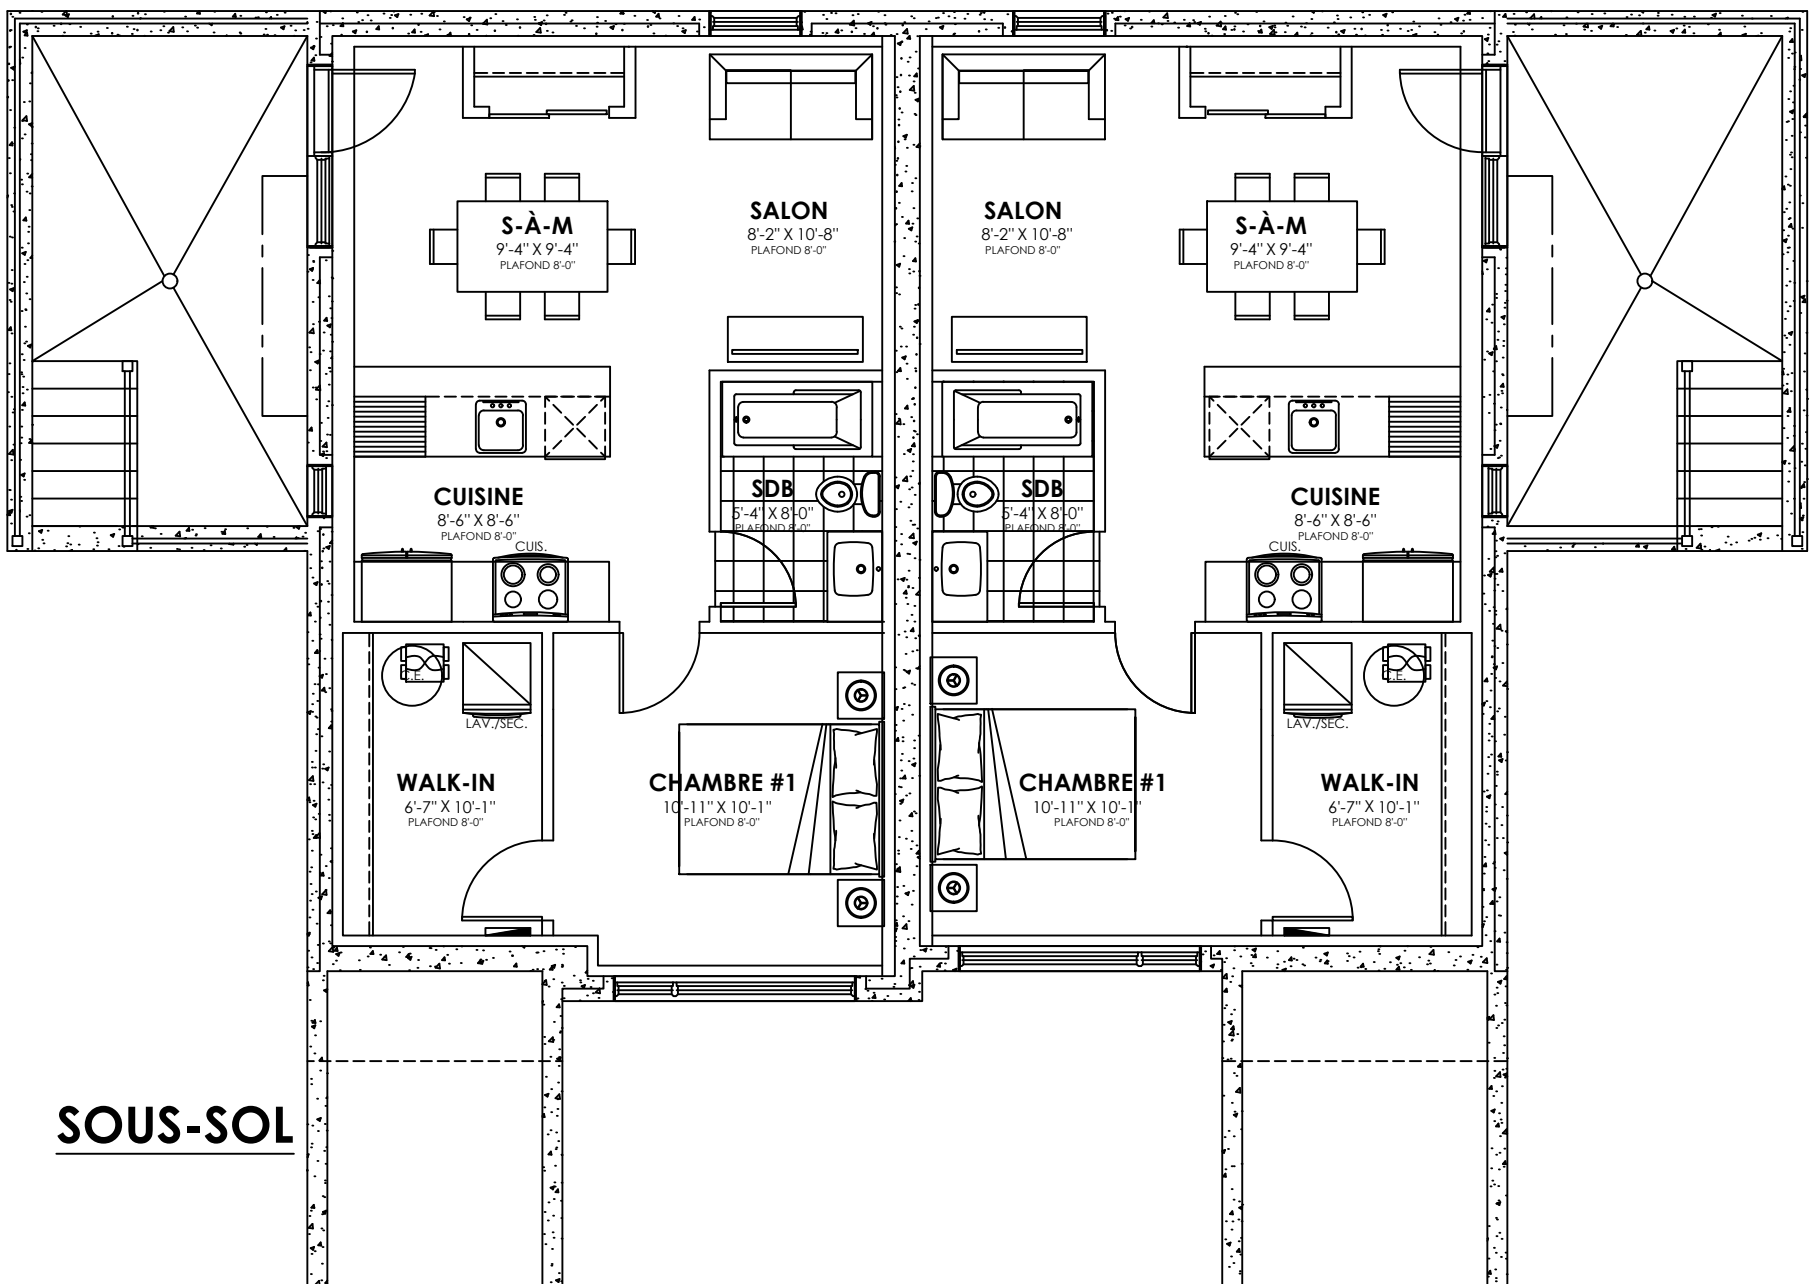

SOUS-SOL

SUPERFICIE HABITABLE:

UNITÉ DE GAUCHE :

ÉTAGE: 651 PI²
REZ-DE-CHAUSSÉE: 663 PI²
BACHELOR: 651 PI²

UNITÉ DE DROITE :


ÉTAGE: 640 PI²
REZ-DE-CHAUSSÉE: 652 PI²
BACHELOR: 640 PI²

****NOTE****


LES PLANS DE VENTE SONT ÉMIS A TITRE INFORMATIF SEULEMENT. LES DIMENSIONS AFFICHÉES SONT APPROXIMATIVES ET PEUVENT VARIÉES.

DUPLEX JUMELÉ

MODÈLE BJ1

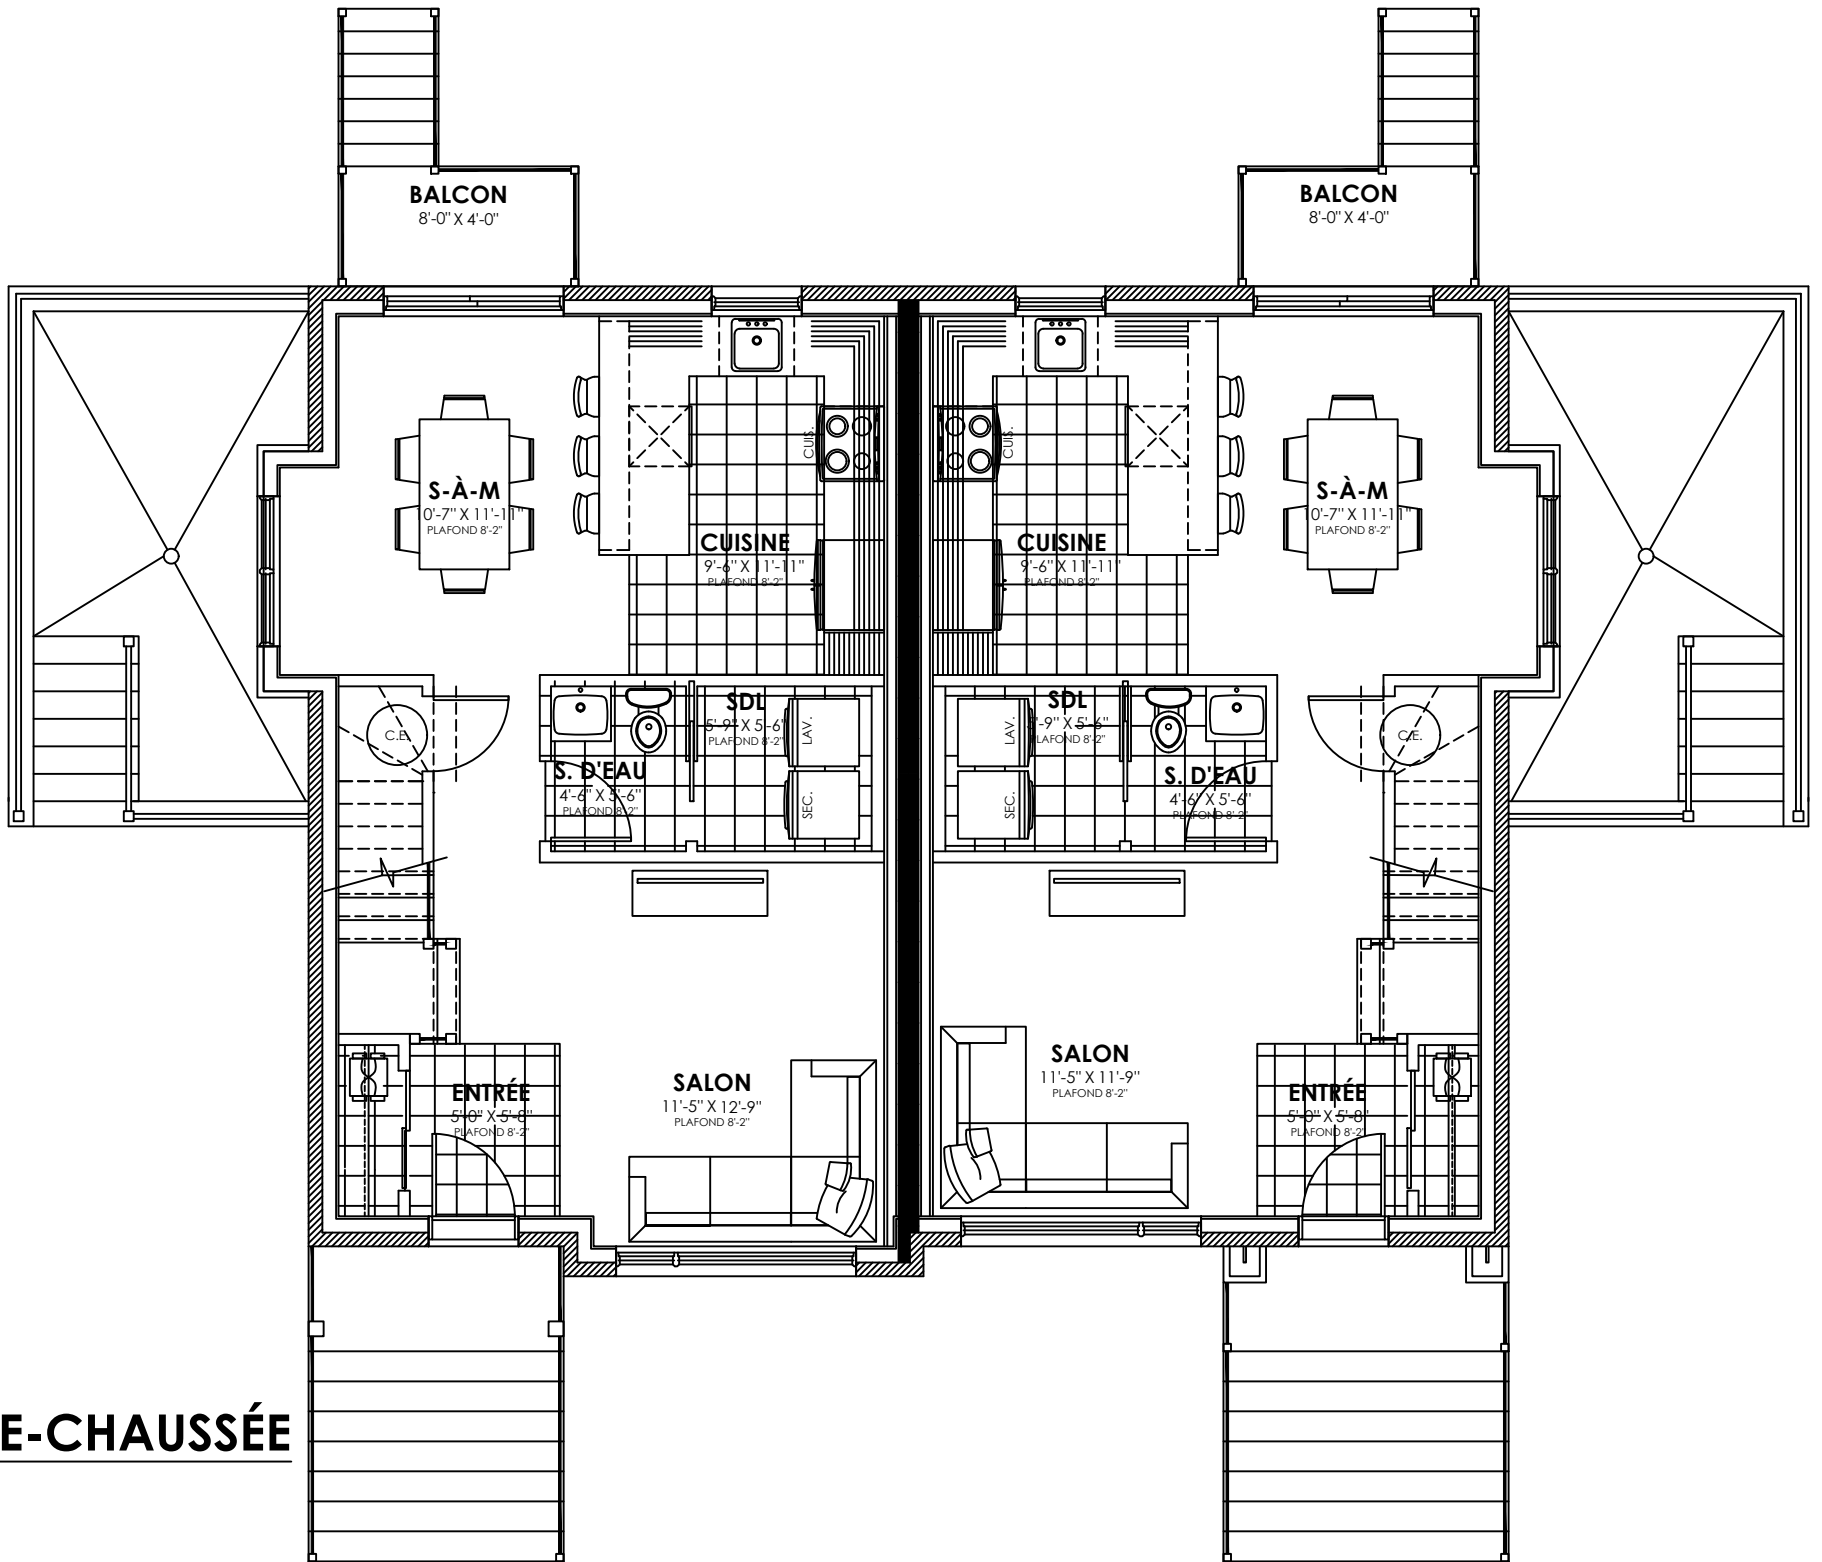

REZ-DE-CHAUSSÉE

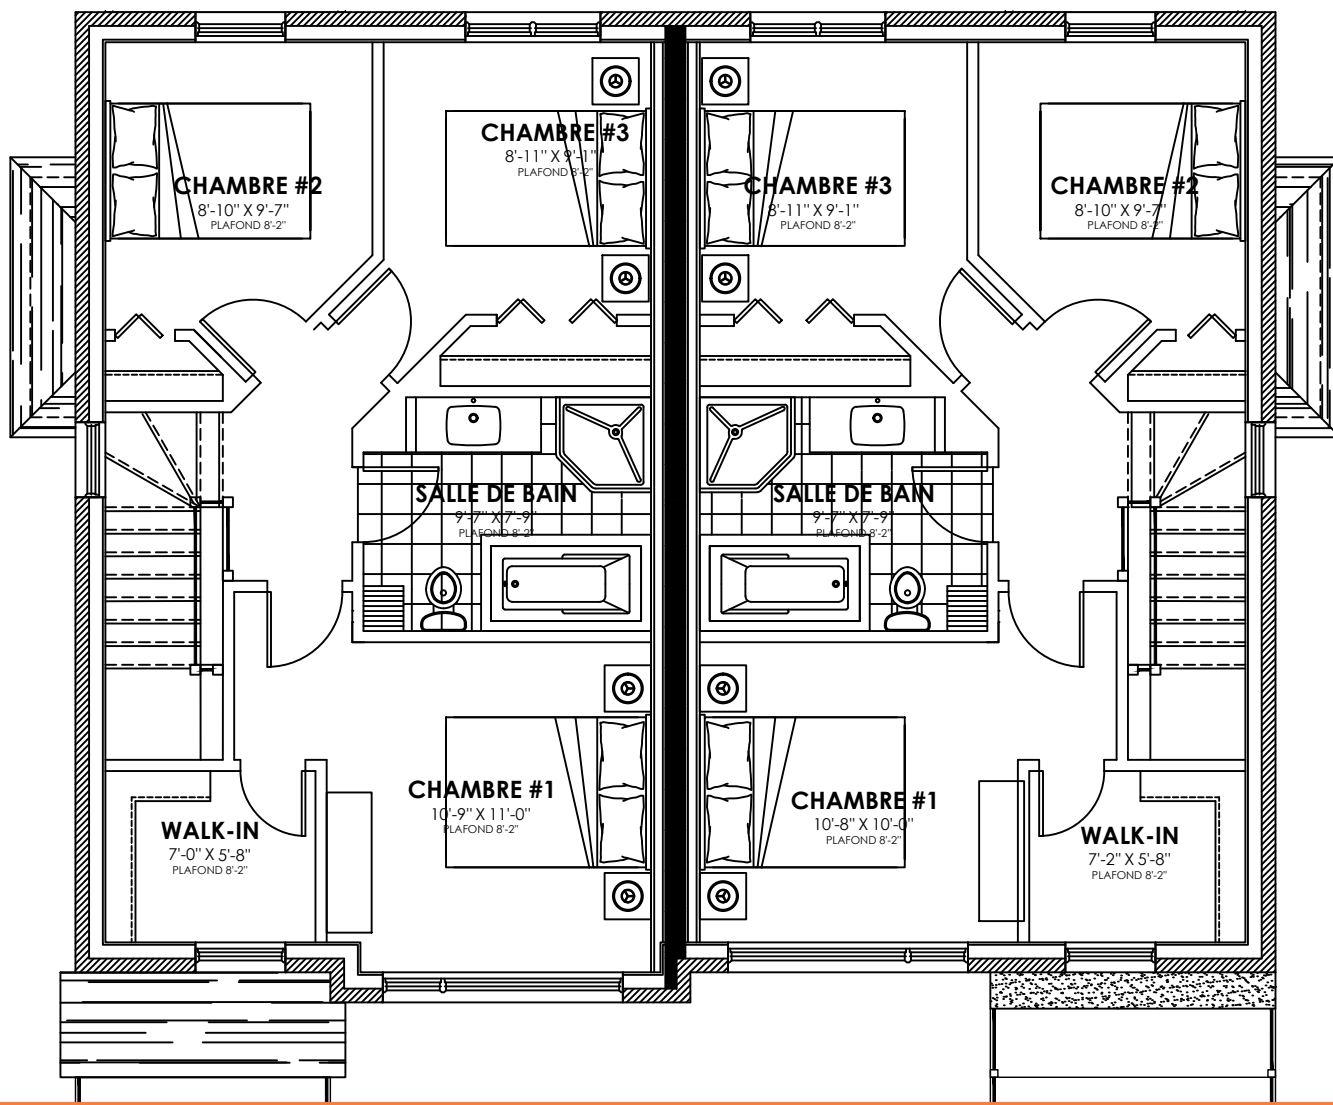

ÉTAGE

SUPERFICIE HABITABLE:

UNITÉ DE GAUCHE :

ÉTAGE: 651 PI²
REZ-DE-CHAUSSÉE: 663 PI²
BACHELOR: 651 PI²

UNITÉ DE DROITE :

ÉTAGE: 640 PI²
REZ-DE-CHAUSSÉE: 652 PI²
BACHELOR: 640 PI²

NOTE

LES PLANS DE VENTE SONT ÉMIS A TITRE INFORMATIF SEULEMENT. LES DIMENSIONS AFFICHÉES SONT APPROXIMATIVES ET PEUVENT VARIÉES.

2021-10-13