


PROJET LA PRAIRIE

4 MAISONS DE VILLE



ÉLÉVATION AVANT

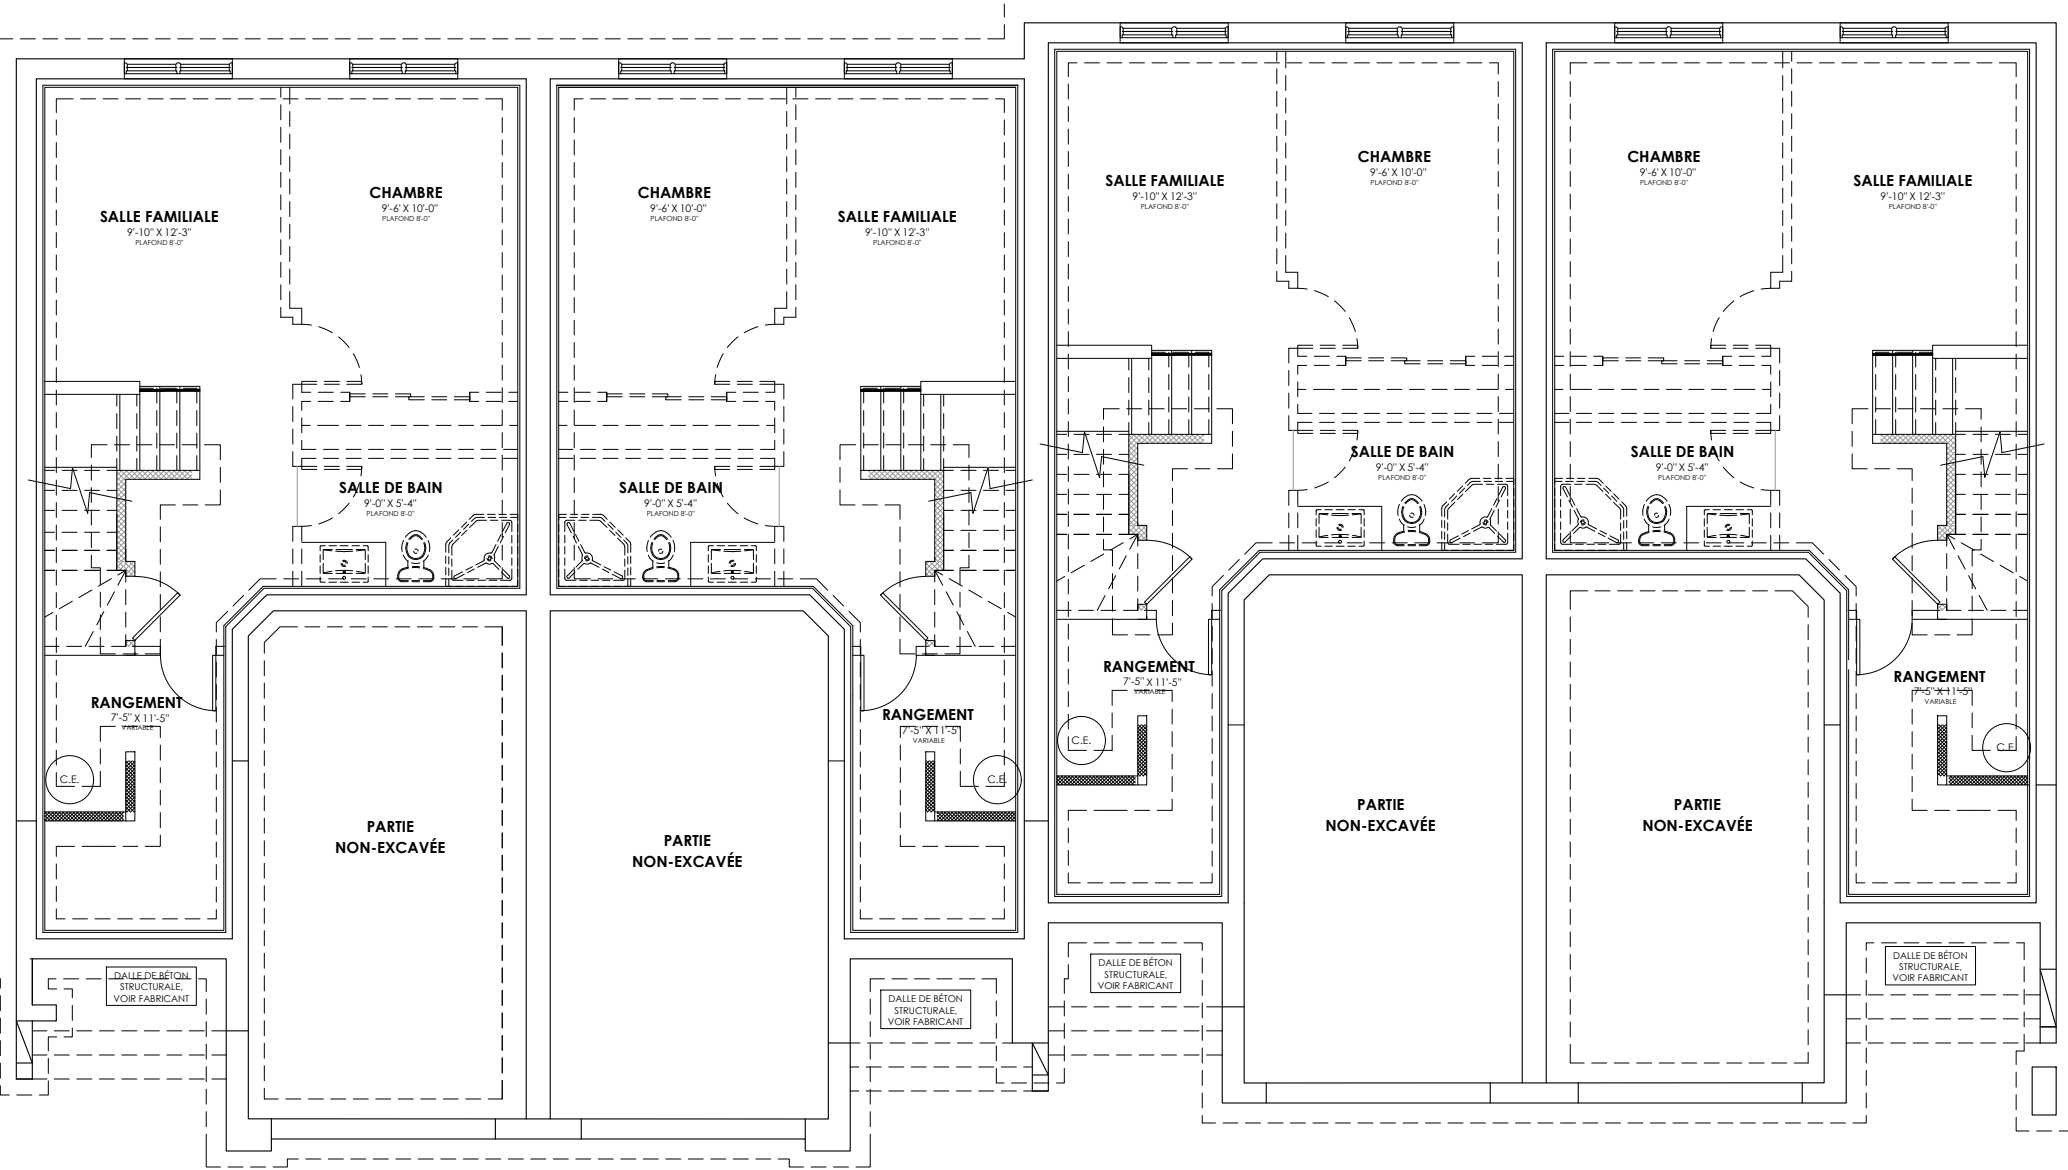

SOUS-SOL

SUPERFICIE HABITABLE:

UNITÉ DU BOUT :

REZ-DE-CHAUSSÉE:

GARAGE:

ÉTAGE:

SOUS-SOL:

TOTAL RDC/ÉTAGE :

640.96 PI²/UNITÉ

272.16 PI²/UNITÉ

872.07 PI²/UNITÉ

640.96 PI²/UNITÉ

1 513.03 PI²/UNITÉ

UNITÉ DU MILIEU :

REZ-DE-CHAUSSÉE:

GARAGE:

ÉTAGE:

SOUS-SOL:

TOTAL RDC/ÉTAGE :

604.21 PI²/UNITÉ

272.16 PI²/UNITÉ

847.74 PI²/UNITÉ


604.21 PI²/UNITÉ

1 451.95 PI²/UNITÉ

NOTE


LES PLANS DE VENTE SONT ÉMIS A TITRE INFORMATIF SEULEMENT. LES DIMENSIONS AFFICHÉES SONT APPROXIMATIVES ET PEUVENT VARIÉES.

2024-11-05

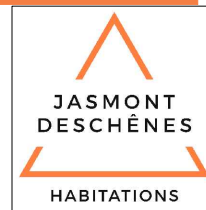


PROJET LA PRAIRIE

4 MAISONS DE VILLE

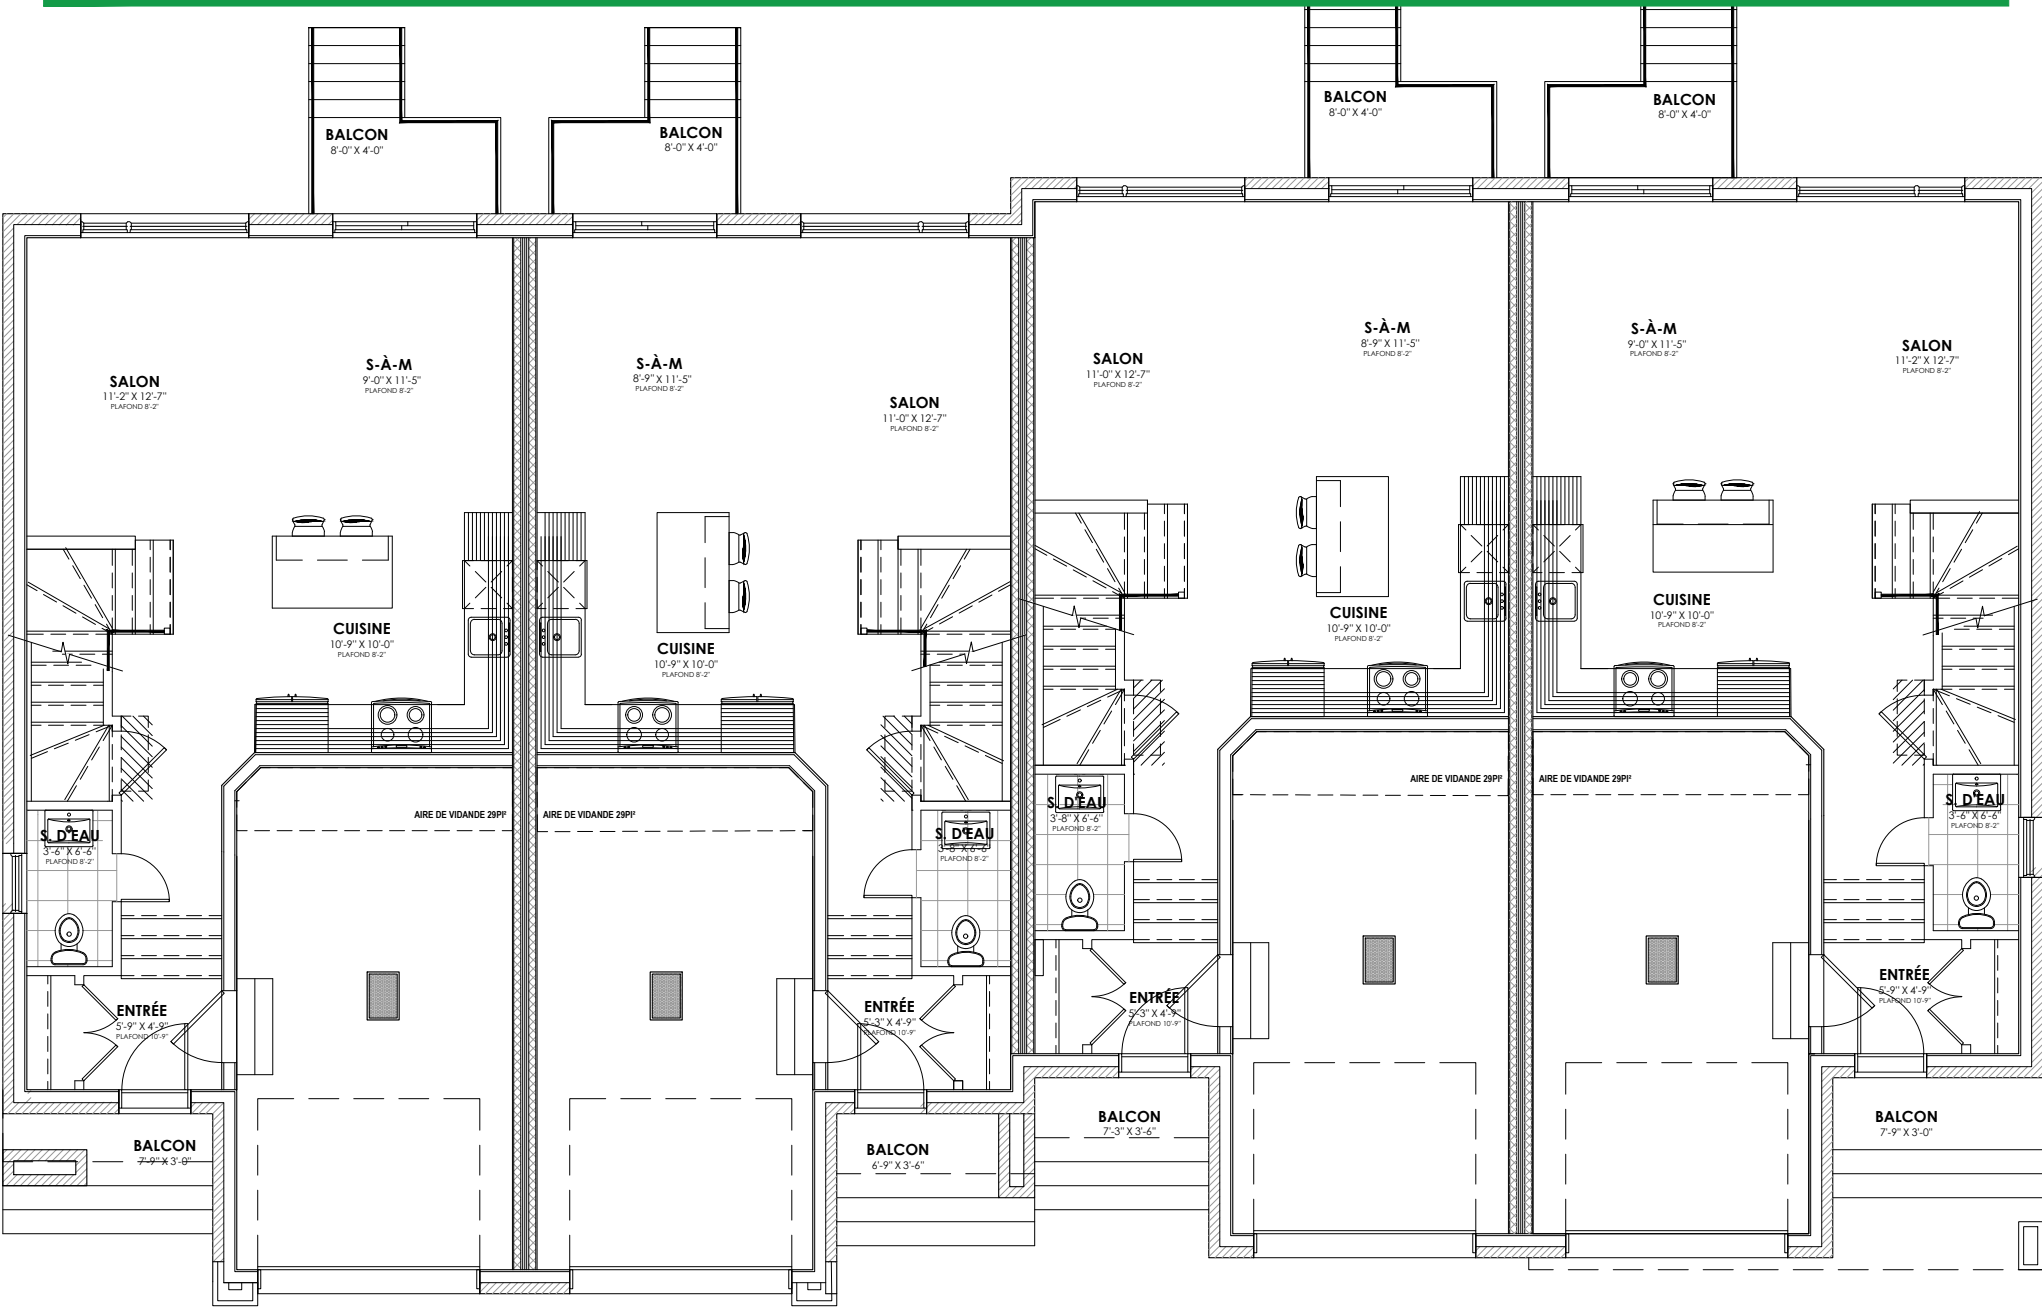

REZ-DE-CHAUSSÉE

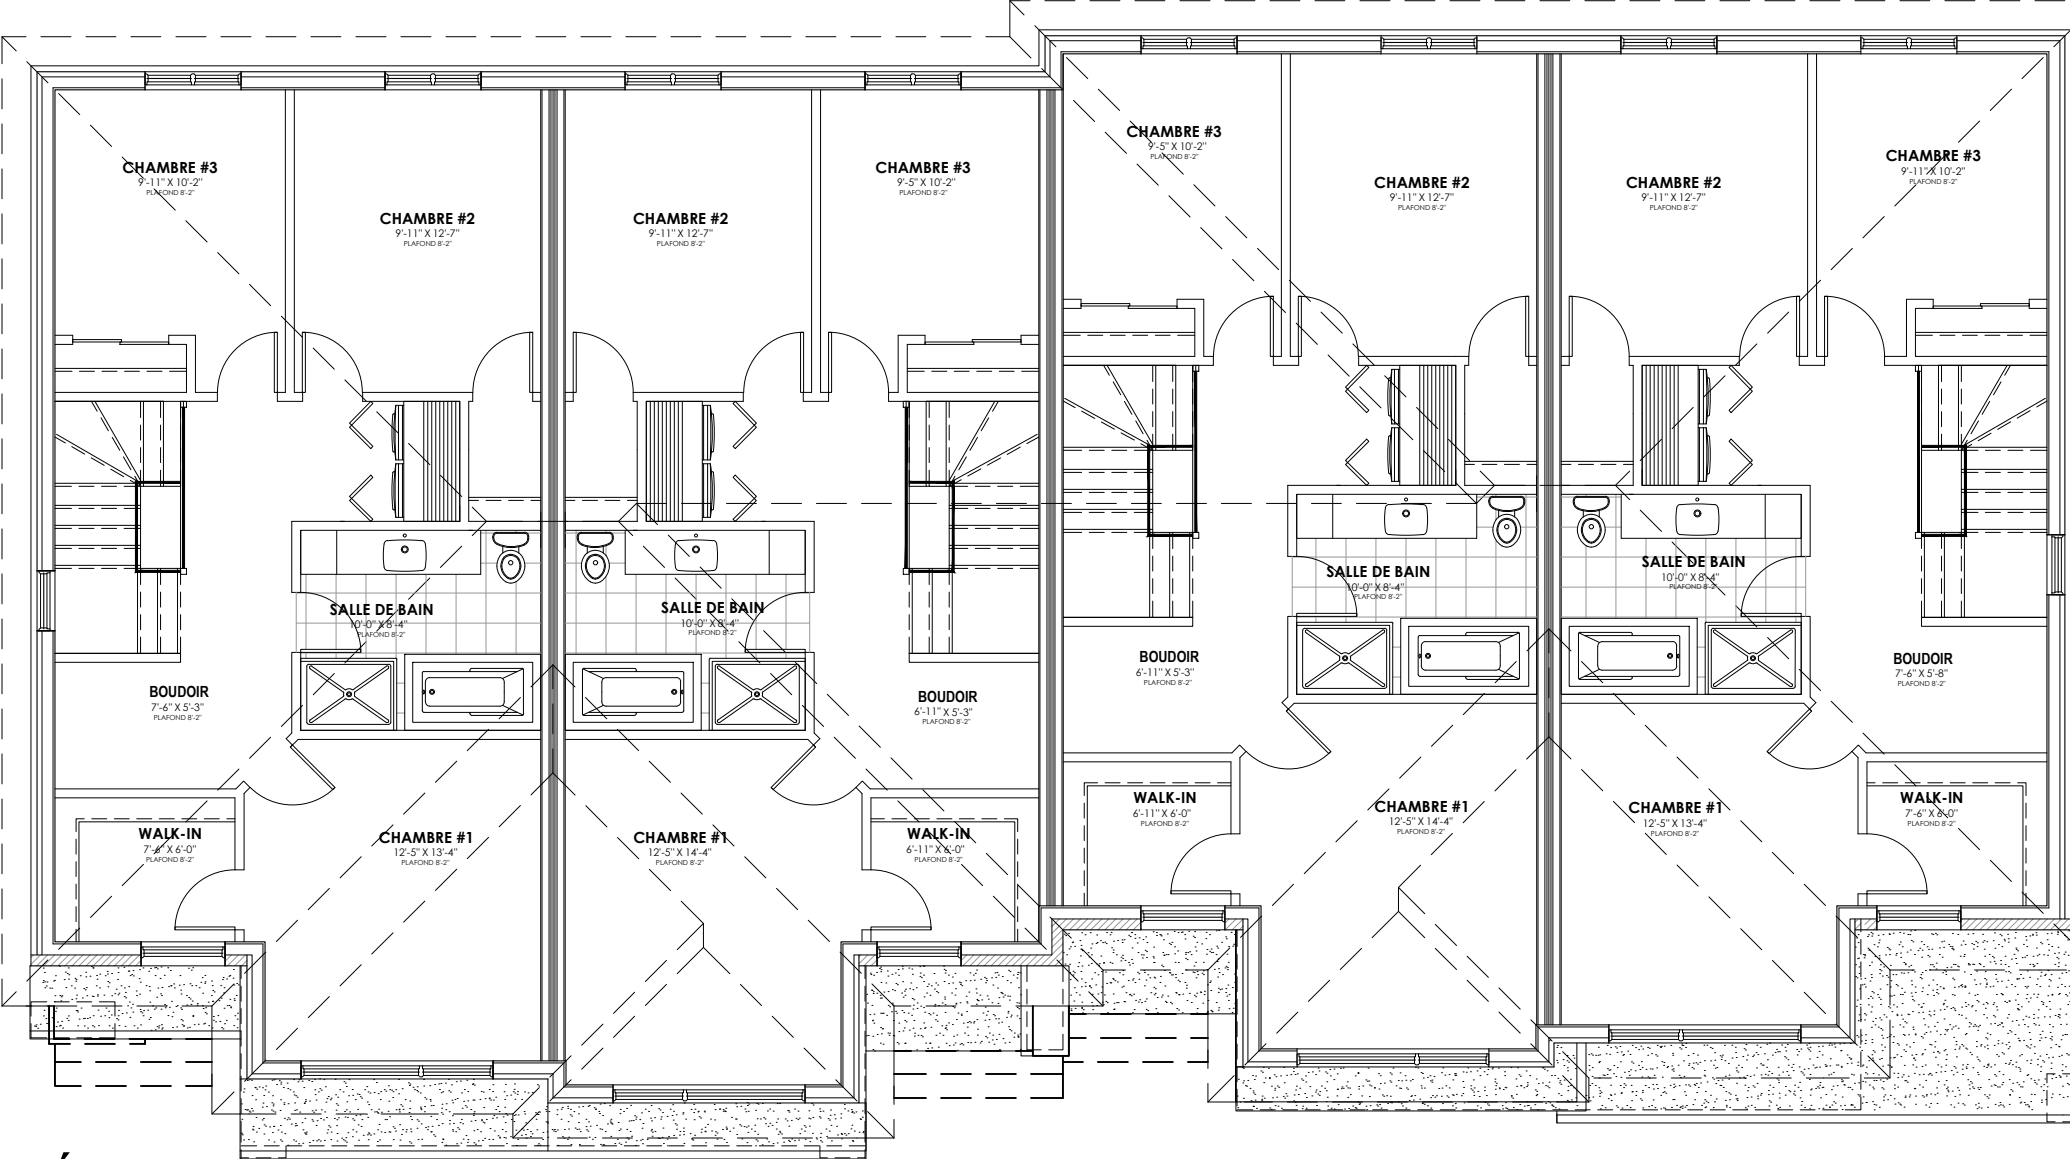

ÉTAGE

SUPERFICIE HABITABLE:

UNITÉ DU BOUT :

REZ-DE-CHAUSSÉE:	640.96 PI²/UNITÉ	REZ-DE-CHAUSSÉE:	604.21 PI²/UNITÉ
GARAGE:	272.16 PI²/UNITÉ	GARAGE:	272.16 PI²/UNITÉ
ÉTAGE:	872.07 PI²/UNITÉ	ÉTAGE:	847.74 PI²/UNITÉ
SOUS-SOL:	640.96 PI²/UNITÉ	SOUS-SOL:	604.21 PI²/UNITÉ
TOTAL RDC/ÉTAGE :	1 513.03 PI²/UNITÉ	TOTAL RDC/ÉTAGE :	1 451.95 PI²/UNITÉ

UNITÉ DU MILIEU :

NOTE

LES PLANS DE VENTE SONT ÉMIS A TITRE INFORMATIF SEULEMENT. LES DIMENSIONS AFFICHÉES SONT APPROXIMATIVES ET PEUVENT VARIÉES.

2024-11-05

